



MUNICIPIO - Piazza Dante - Piano Terra - 05/03/2004

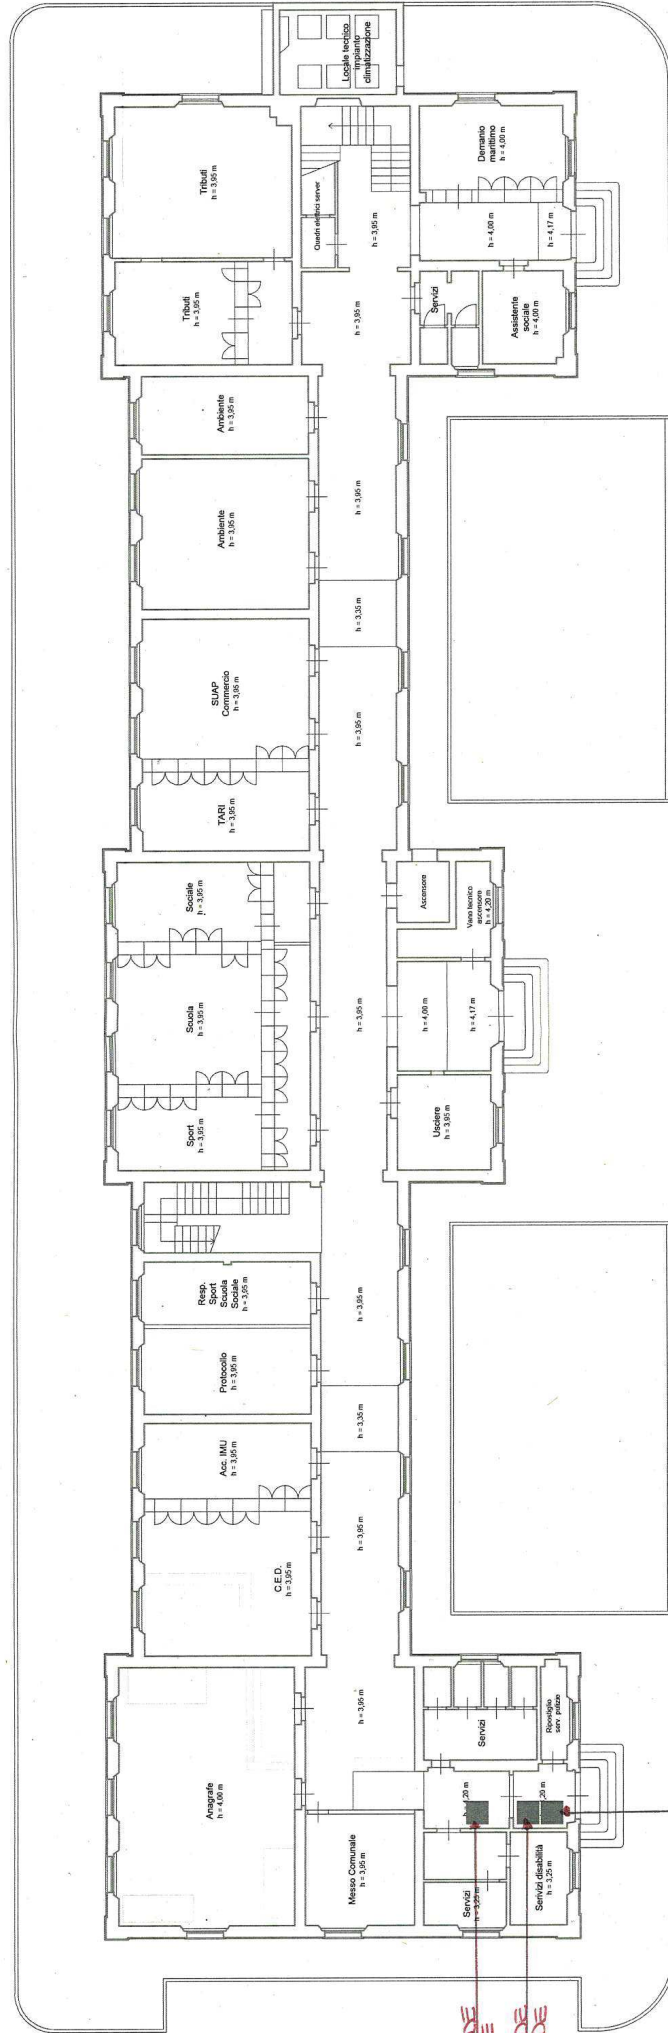


BEVADE
CALDE
BEVADE
FREDE

BEVADE
FREDE
SNADES

MUNICIPIO - Piazza Dante - Piano Primo - 05/03/2004

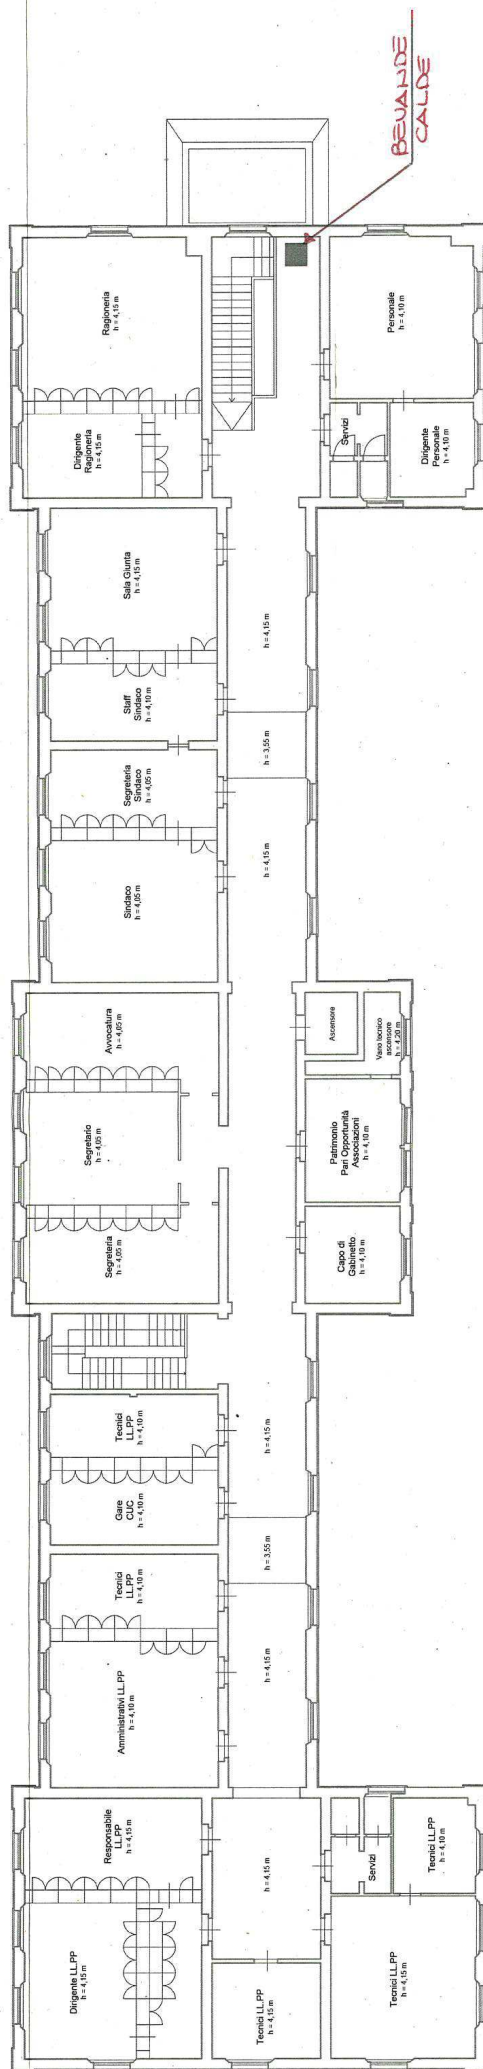

POLIZIA MUNICIPALE - Piano Rialzato - 05/03/2024

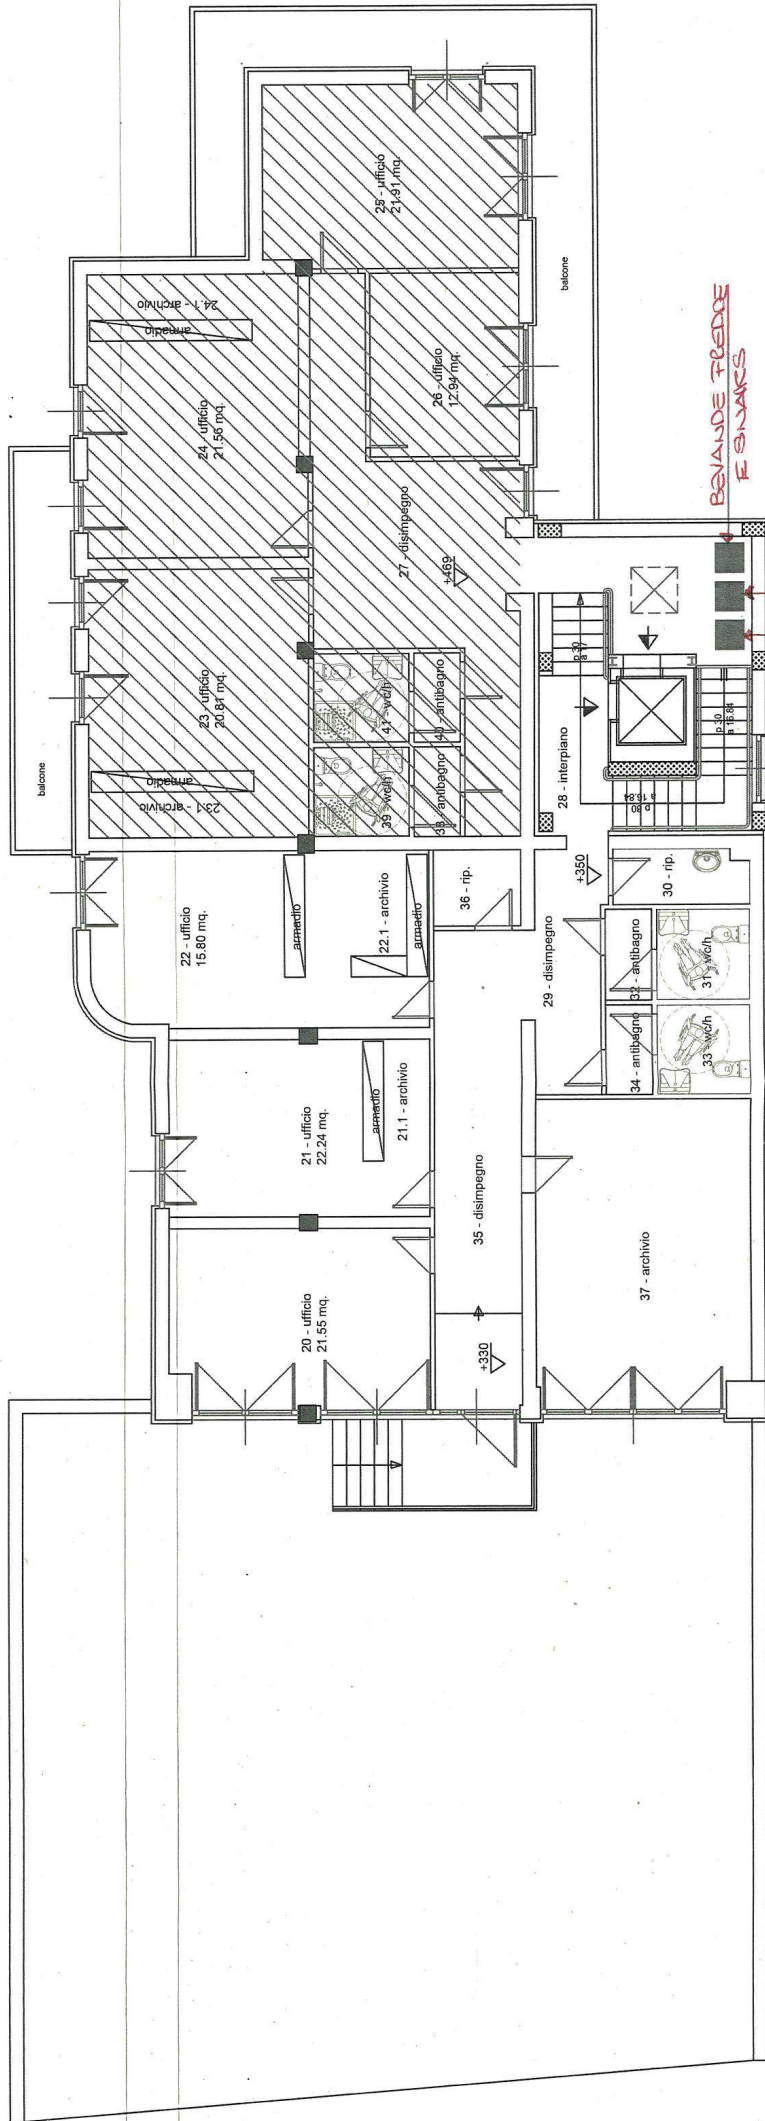

EDILIZIA PRIVATA - Piano Terra
05/03/2024

